



LÉGENDE



Projet de développement Phase I
(sup. : 55 375 m²)



Secteur de conservation

CONTRIBUTION AU FONDS DE
CONSERVATION PHASE I

Possible de contribuer en terrain ou en argent.

Contribution en terrain : 8 306,2 m² (89 407 pi²)
Calculs: superficie dév. phase I : 55 375,0 m² X 15 %
= 8 306,2 m²


Crédit disponible : 6 544,8 m² (70 448 pi²)

Superficie déficitaire de : 1 761,4 m² (18 960 pi²)

Dessiné par : F. Boucher
Approuvé par : J. Lafrance
Date : 7 mai 2016
Échelle : Aucune

Service de l'urbanisme, de l'environnement
et du développement économique

315, rue MacDonald bureau 303
Saint-Jean-sur-Richelieu (Québec), J3B 8J3
Téléphone: 450 359 2400, Télécopieur: 450 359 2407
www.ville.saint-jean-sur-richeleu.qc.ca

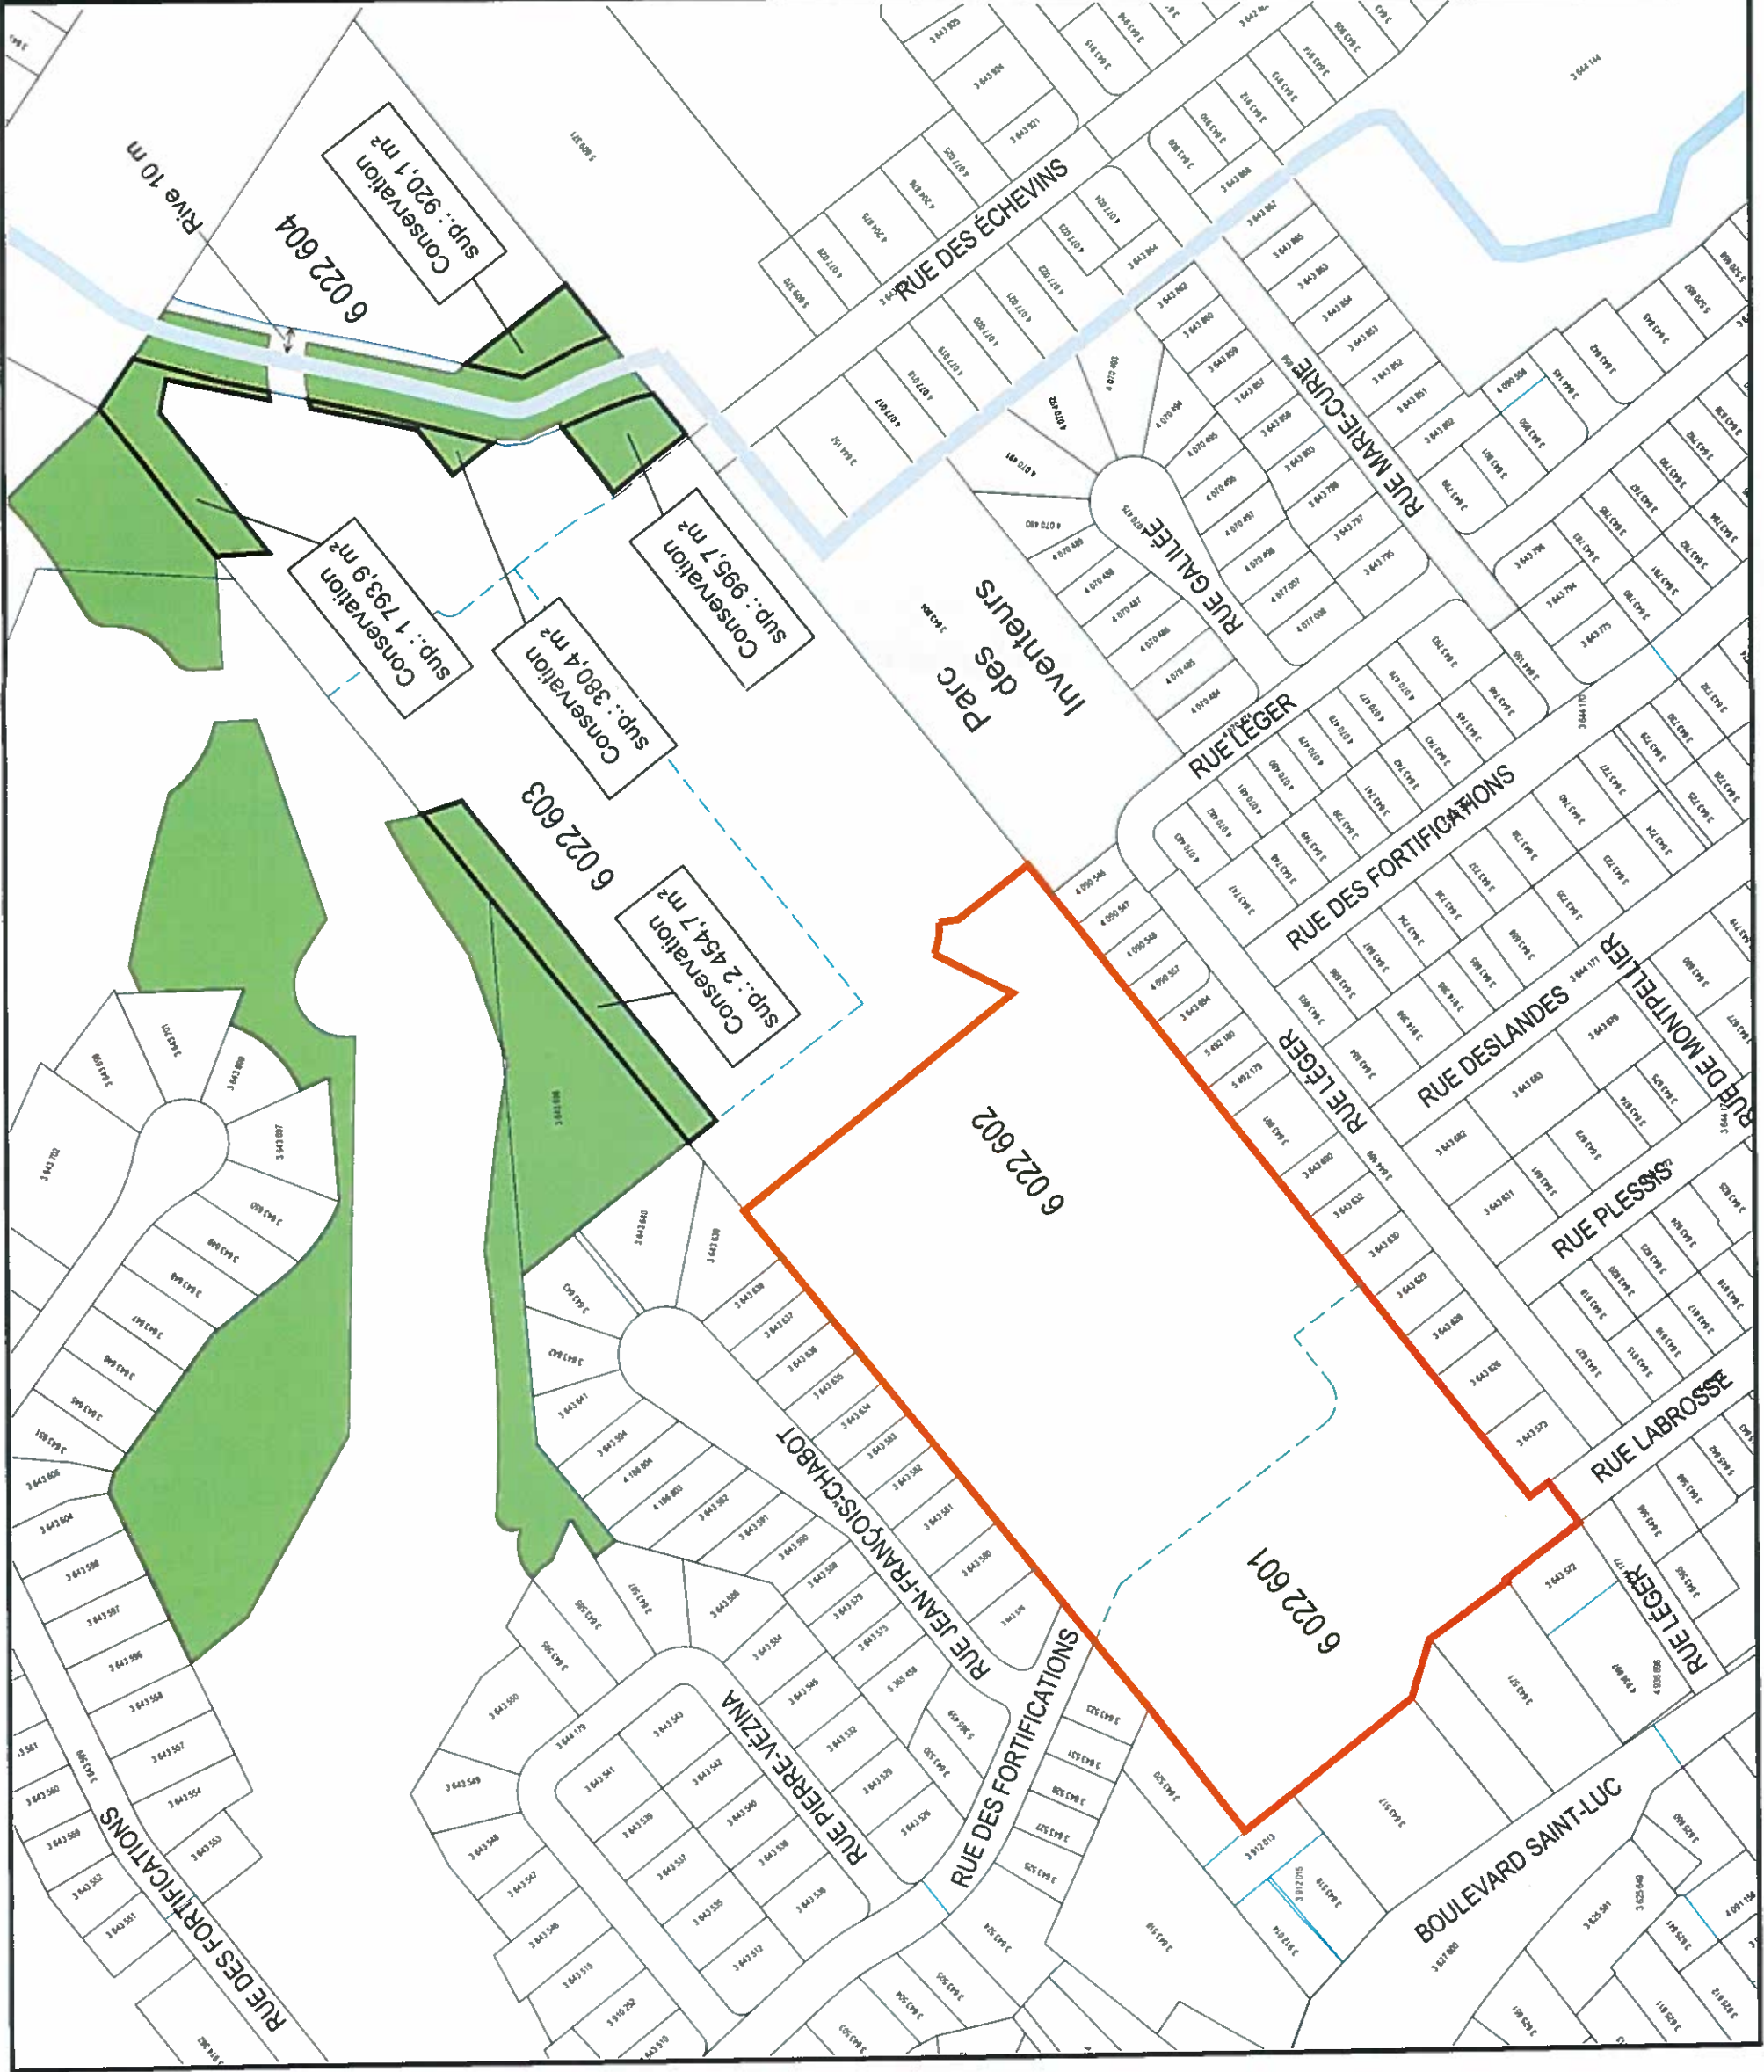



LÉGENDE



Projet de développement Phase I
(sup. : 55 375 m²)



Parc projeté (sup. totale : 8 153,2 m²)

CONTRIBUTION AU FONDS DE PARC
PHASE I

Contribution en terrain : 5 537,5 m² (59 605 pi²)
Calculs: superficie dév. phase I : 55 375,0 m² X 10 %
= 5 537,5 m²

Crédit disponible phase II = 2 615,7 m² (28 155,2 pi²)
Calculs: superficie parc : 8 153,2 m² - 5 537,5 m²
= 2 615,7 m²

Dessiné par : F. Boucher
Approuvé par : J. Lafrance
Date : 6 mai 2016
Échelle : Aucune

Service de l'urbanisme, de l'environnement
et du développement économique

315, rue MacDonald bureau 303
Saint-Jean-sur-Richelieu (Québec), J3B 8J3
Téléphone : 450 359 2400, Télécopieur : 450 359 2407
www.ville.saint-jean-sur-richelieu.qc.ca

